EJ-EEJ Series

Roof Bellows
Roof to Roof condition

Note:
All Fasteners Supplied
By Installer

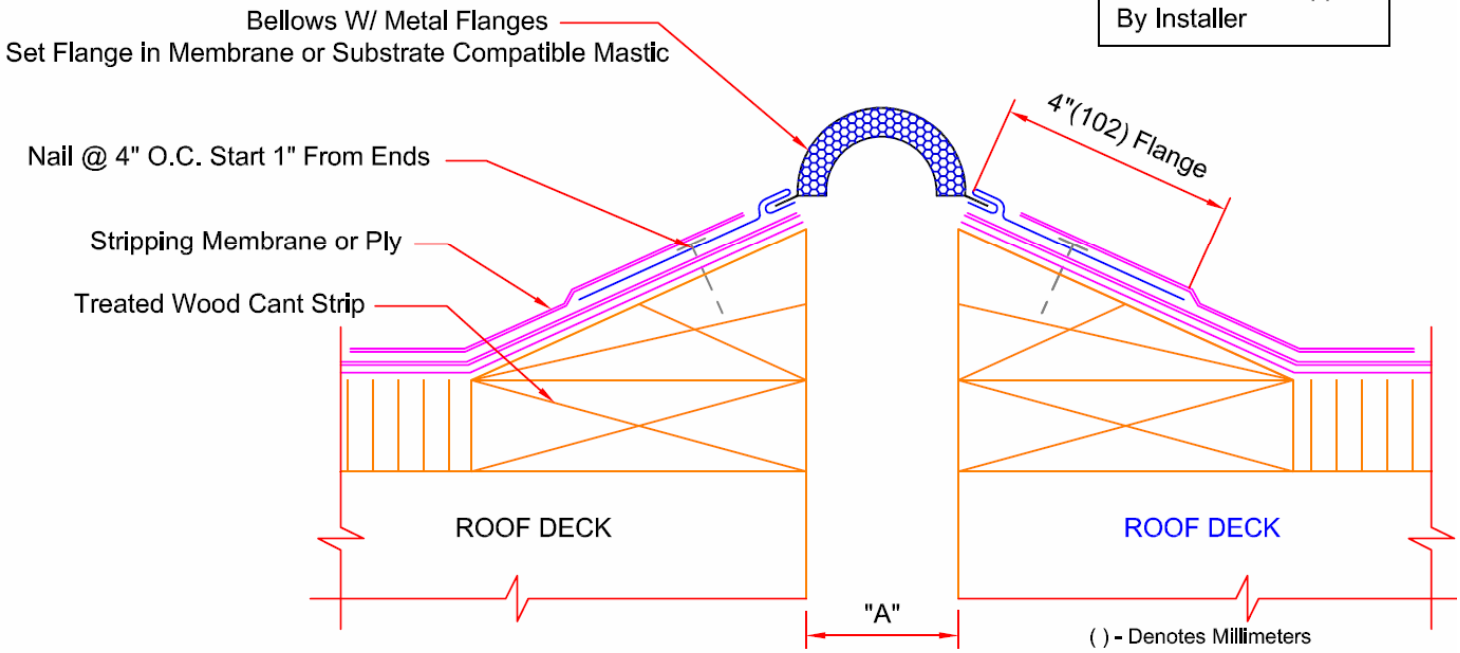

( ) - Denotes Millimeters

DIMENSION CHART

MODEL	"A" @ MIN	"A" @ MID	"A" @ MAX	"B"	TOTAL MOVEMENT
EJ-EEJ-100	1/2"(13)	1"(25)	2"(51)	2-1/2"(64)	1"(25)
EJ-EEJ-200	1"(25)	2"(51)	3"(76)	2-1/2"(64)	2"(51)
EJ-EEJ-300	1-1/2"(38)	3"(76)	4-1/2"(114)	3-3/4"(95)	3"(76)
EJ-EEJ-400	2"(51)	4"(102)	6"(152)	5"(127)	4"(102)
EJ-EEJ-500	2-1/2"(64)	5"(127)	7-1/2"(191)	6-1/4"(159)	5"(127)
EJ-EEJ-600	3"(76)	6"(152)	9"(229)	7-1/2"(191)	6"(152)
EJ-EEJ-700	3-1/2"(89)	7"(178)	10-1/2"(267)	8-3/4"(225)	7"(178)
EJ-EEJ-800	4"(102)	8"(204)	12"(305)	10-1/4"(260)	8"(204)
EJ-EEJ-1000	5"(127)	10"(254)	15"(381)	14"(356)	10"(254)
EJ-EEJ-1200	6"(152)	12"(305)	18"(457)	16 1/2"(419)	12"(305)
EJ-EEJ-1600	8"(204)	16"(406)	24"(610)	21 1/2"(546)	16"(406)
EJ-EEJ-1800	9"(229)	18"(457)	27"(686)	24 1/4"(616)	18"(457)
EJ-EEJ-2000	10"(254)	20"(508)	30"(762)	26 3/4"(679)	20"(508)
EJ-EEJ-2400	12"(305)	24"(610)	36"(914)	31 3/4"(806)	24"(610)

NOTE: "A" MIN. & "A" MAX. ARE AFTER MOVEMENT OCCURS

NYSTROM®
Right to site.

9300 73rd Avenue North
Brooklyn Park, MN 55428

PROJECT:

CONTRACTOR:

ARCHITECT:

INITIALS: QTY: DATE: PART NUMBER: