# EJ-ECF (WC) Series

## Roof Bellows, Roof to Roof condition

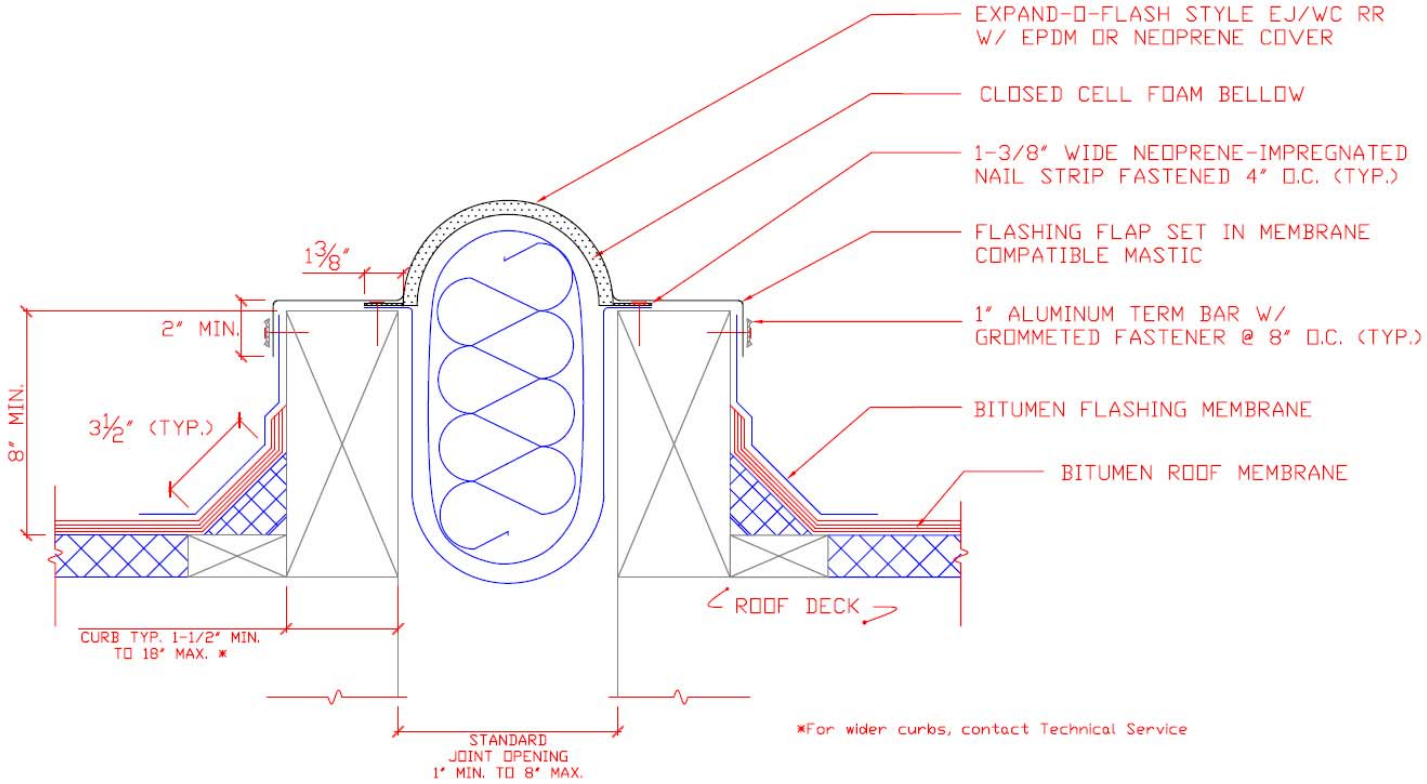


| DIMENSION CHART | | | | | |
|---|---|---|---|---|---|
| MODLE | "A" @ MIN | "A" @ MID | "A" @ MAX | "B" | TOTAL MOVEMENT |
| ECF-100/100C* | 1/2"(13) | 1"(25) | 2"(51) | 2-1/2"(64) | 1"(25) |
| ECF-200/200C | 1"(25) | 2"(51) | 3"(76) | 2-1/2"(64) | 2"(51) |
| ECF-300/300C | 1-1/2"(38) | 3"(76) | 4-1/2"(114) | 3-3/4"(95) | 3"(76) |
| ECF-400/400 | 2"(51) | 4"(102) | 6"(152) | 5"(127) | 4"(102) |
| ECF-500/500 | 2-1/2"(64) | 5"(127) | 7-1/2"(191) | 6-1/4"(159) | 5"(127) |
| ECF-600/600 | 3"(76) | 6"(152) | 9"(229) | 7-1/2"(191) | 6"(152) |
| ECF-800/800 | 3-1/2"(89) | 7"(178) | 10-1/2"(267) | 8-3/4"(225) | 7"(178) |

* : FOR ADEQUATE CLEARANCE, A SPACE AT LEAST 2" SHOULD BE LEFT BETWEEN CURBS OR CURB TO WALL FOR A 1" EXPANSION JOINT.


NYSTROM®
Right to site.
9300 73rd Avenue North
Brooklyn Park, MN 55428


PROJECT:

CONTRACTOR:

ARCHITECT:

**INITIALS:** **QTY:** **DATE:** **PART NUMBER:**